


MIEJSCOWY PLAN ZAGOSPODAROWANIA PRZESTRZENNEGO

FRAGMENTU WSI ADAMOWA GÓRA

działki nr ewid. 161/1, 162 - obecnie działki nr ewid. 162/1, 162/2, 162/3, 162/4, 162/5, 162/6, 162/7, 162/8, 162/9

SKALA 1:1000

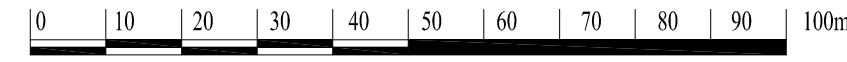

**ZALĄCZNIK NR 2
DO UCHWAŁY NR
RADY GMINY MŁODZIESZYN
Z DNIA**




USTALENIA:

- GRANICE OPRACOWANIA I OBOWIĄZYWANIA PLANU
- LINIE ROZGRANICZAJĄCE TERENY O RÓŻNYM PRZEZNACZENIU I RÓŻNYCH ZASADACH ZAGOSPODAROWANIA
- NIEPRZEKRACZALNE LINIE ZABUDOWY
- MN** - TERENY ZABUDOWY MIESZKANIOWEJ JEDNORODZINNEJ
- WS** - TERENY WÓD POWIERZCHNIOWYCH
- KDL** - TERENY DROGI PUBLICZNEJ W KLASIE ULICY LOKALNEJ
- KDD** - TERENY DROG PUBLICZNYCH W KLASIE ULIC DOJAZDOWYCH

INFORMACJE:

- ISTNIEJĄCA/PLANOWANA SIĘĆ WODOCIĄGOWA
- PLANOWANA SIĘĆ KANALIZACJI SANITARNEJ
- TERENY ZMELIOROWANE
- GRANICE ADMINISTRACYJNE GMINY
- GRANICE DZIAŁEK-POSTULOWANE

**FRAGMENT STUDIUM UWARUNKWAŃ I KIERUNKÓW
ZAGOSPODAROWANIA PRZESTRZENNEGO GMINY MŁODZIESZYN**

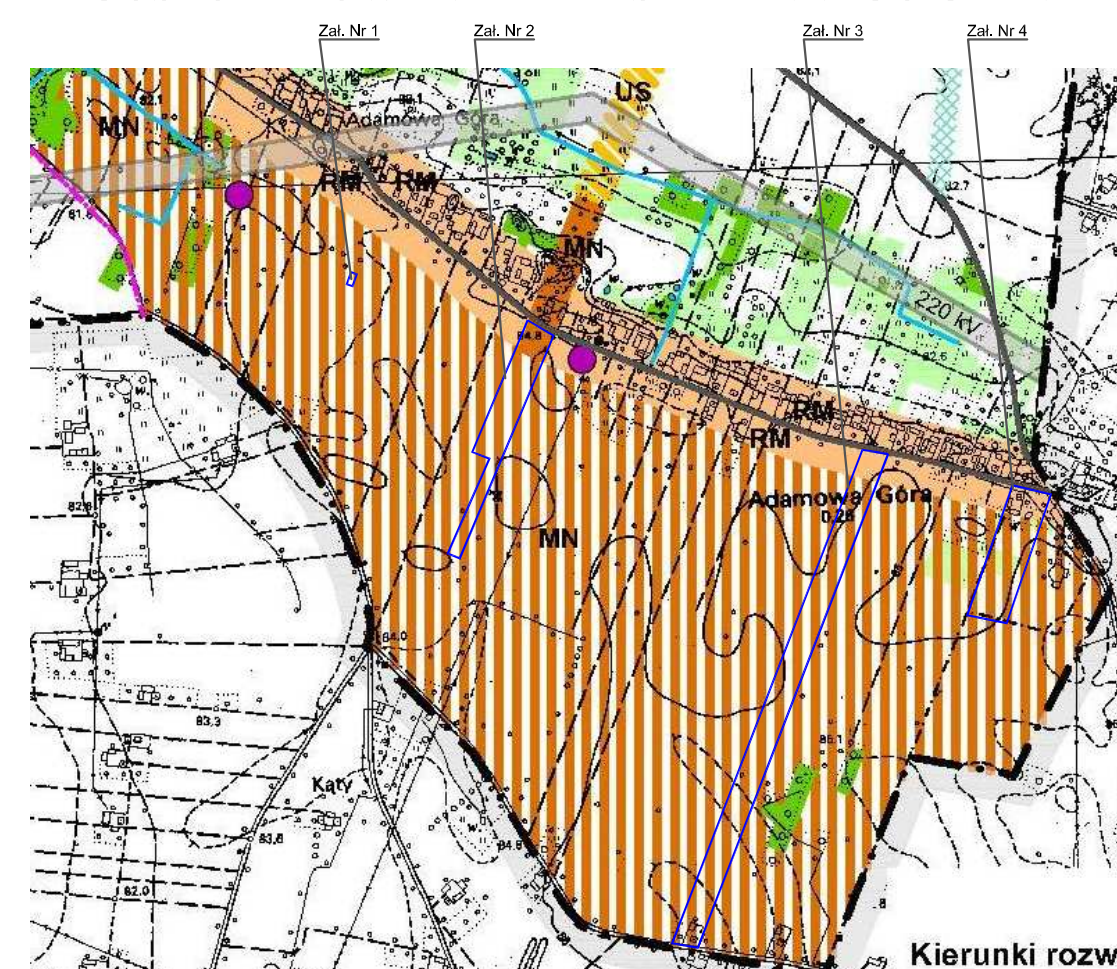

PROJEKTOWNIA Andrzej Krymow
ul. Zubrzyckiego 54, 09-410 Płock
www.akprojektownia.com

Zespół projektowy:
mgr inż. arch. Alicja Krymowa
upr. urb. 607/88
mgr inż. Andrzej Szymczak
mgr inż. Andrzej Krymow
mgr inż. Tadeusz Skrzypczyński
świadectwo MGPIB nr 322

- Obszar opracowania planu miejscowego
- RM** Tereny adaptacji, przekształceń porządkowania i intensyfikacji istniejącego układu osadniczego o dominującej funkcji zabudowy zagrodowej
- MN** Tereny adaptacji, przekształceń, porządkowania i intensyfikacji istniejącego układu osadniczego o dominującej funkcji mieszkaniowej
- MM** Tereny polepszającego rozwoju o dominującej funkcji mieszkaniowej