



MIEJSCOWY PLAN ZAGOSPODAROWANIA PRZESTRZENNEGO DLA TERENU
DZIAŁKI NR EWID. 192 W MIEJSCOWOŚCI ADAMOWA GÓRA

Załącznik Nr 1
do Uchwały Nr
Rady Gminy Młodzieszyn
z dnia

Wyrys ze Studium uwarunkowań i kierunków
zagospodarowania przestrzennego gminy Młodzieszyn

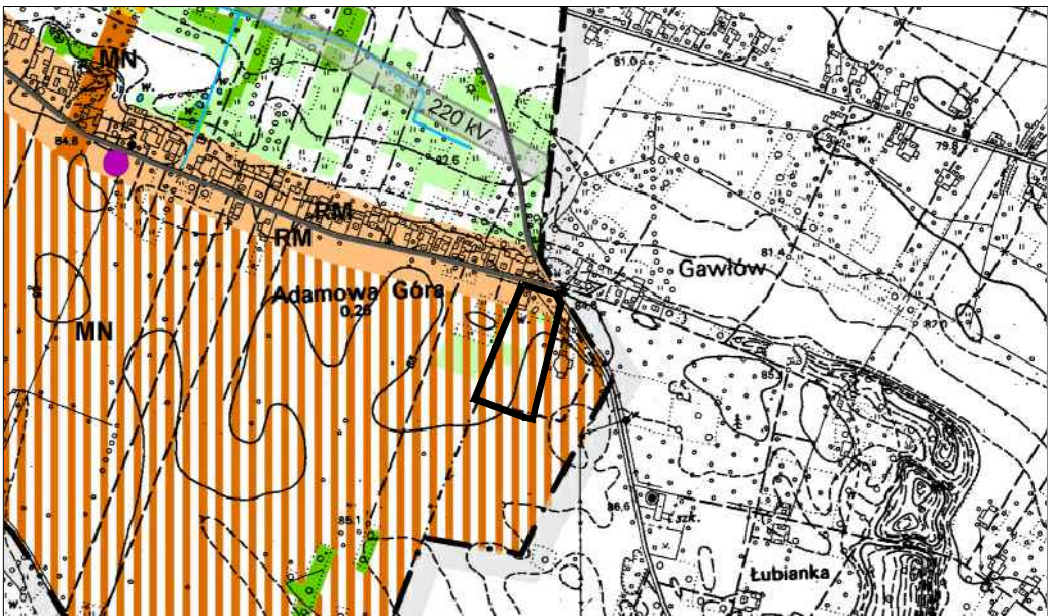

- obszar objęty planem
- RM Tereny adaptacji, przekształceń porządkowania i intensyfikacji istniejącego układu osadniczego o dominującej funkcji zabudowy zagrodowej
- MN Tereny potencjalnego rozwoju o dominującej funkcji mieszkaniowej

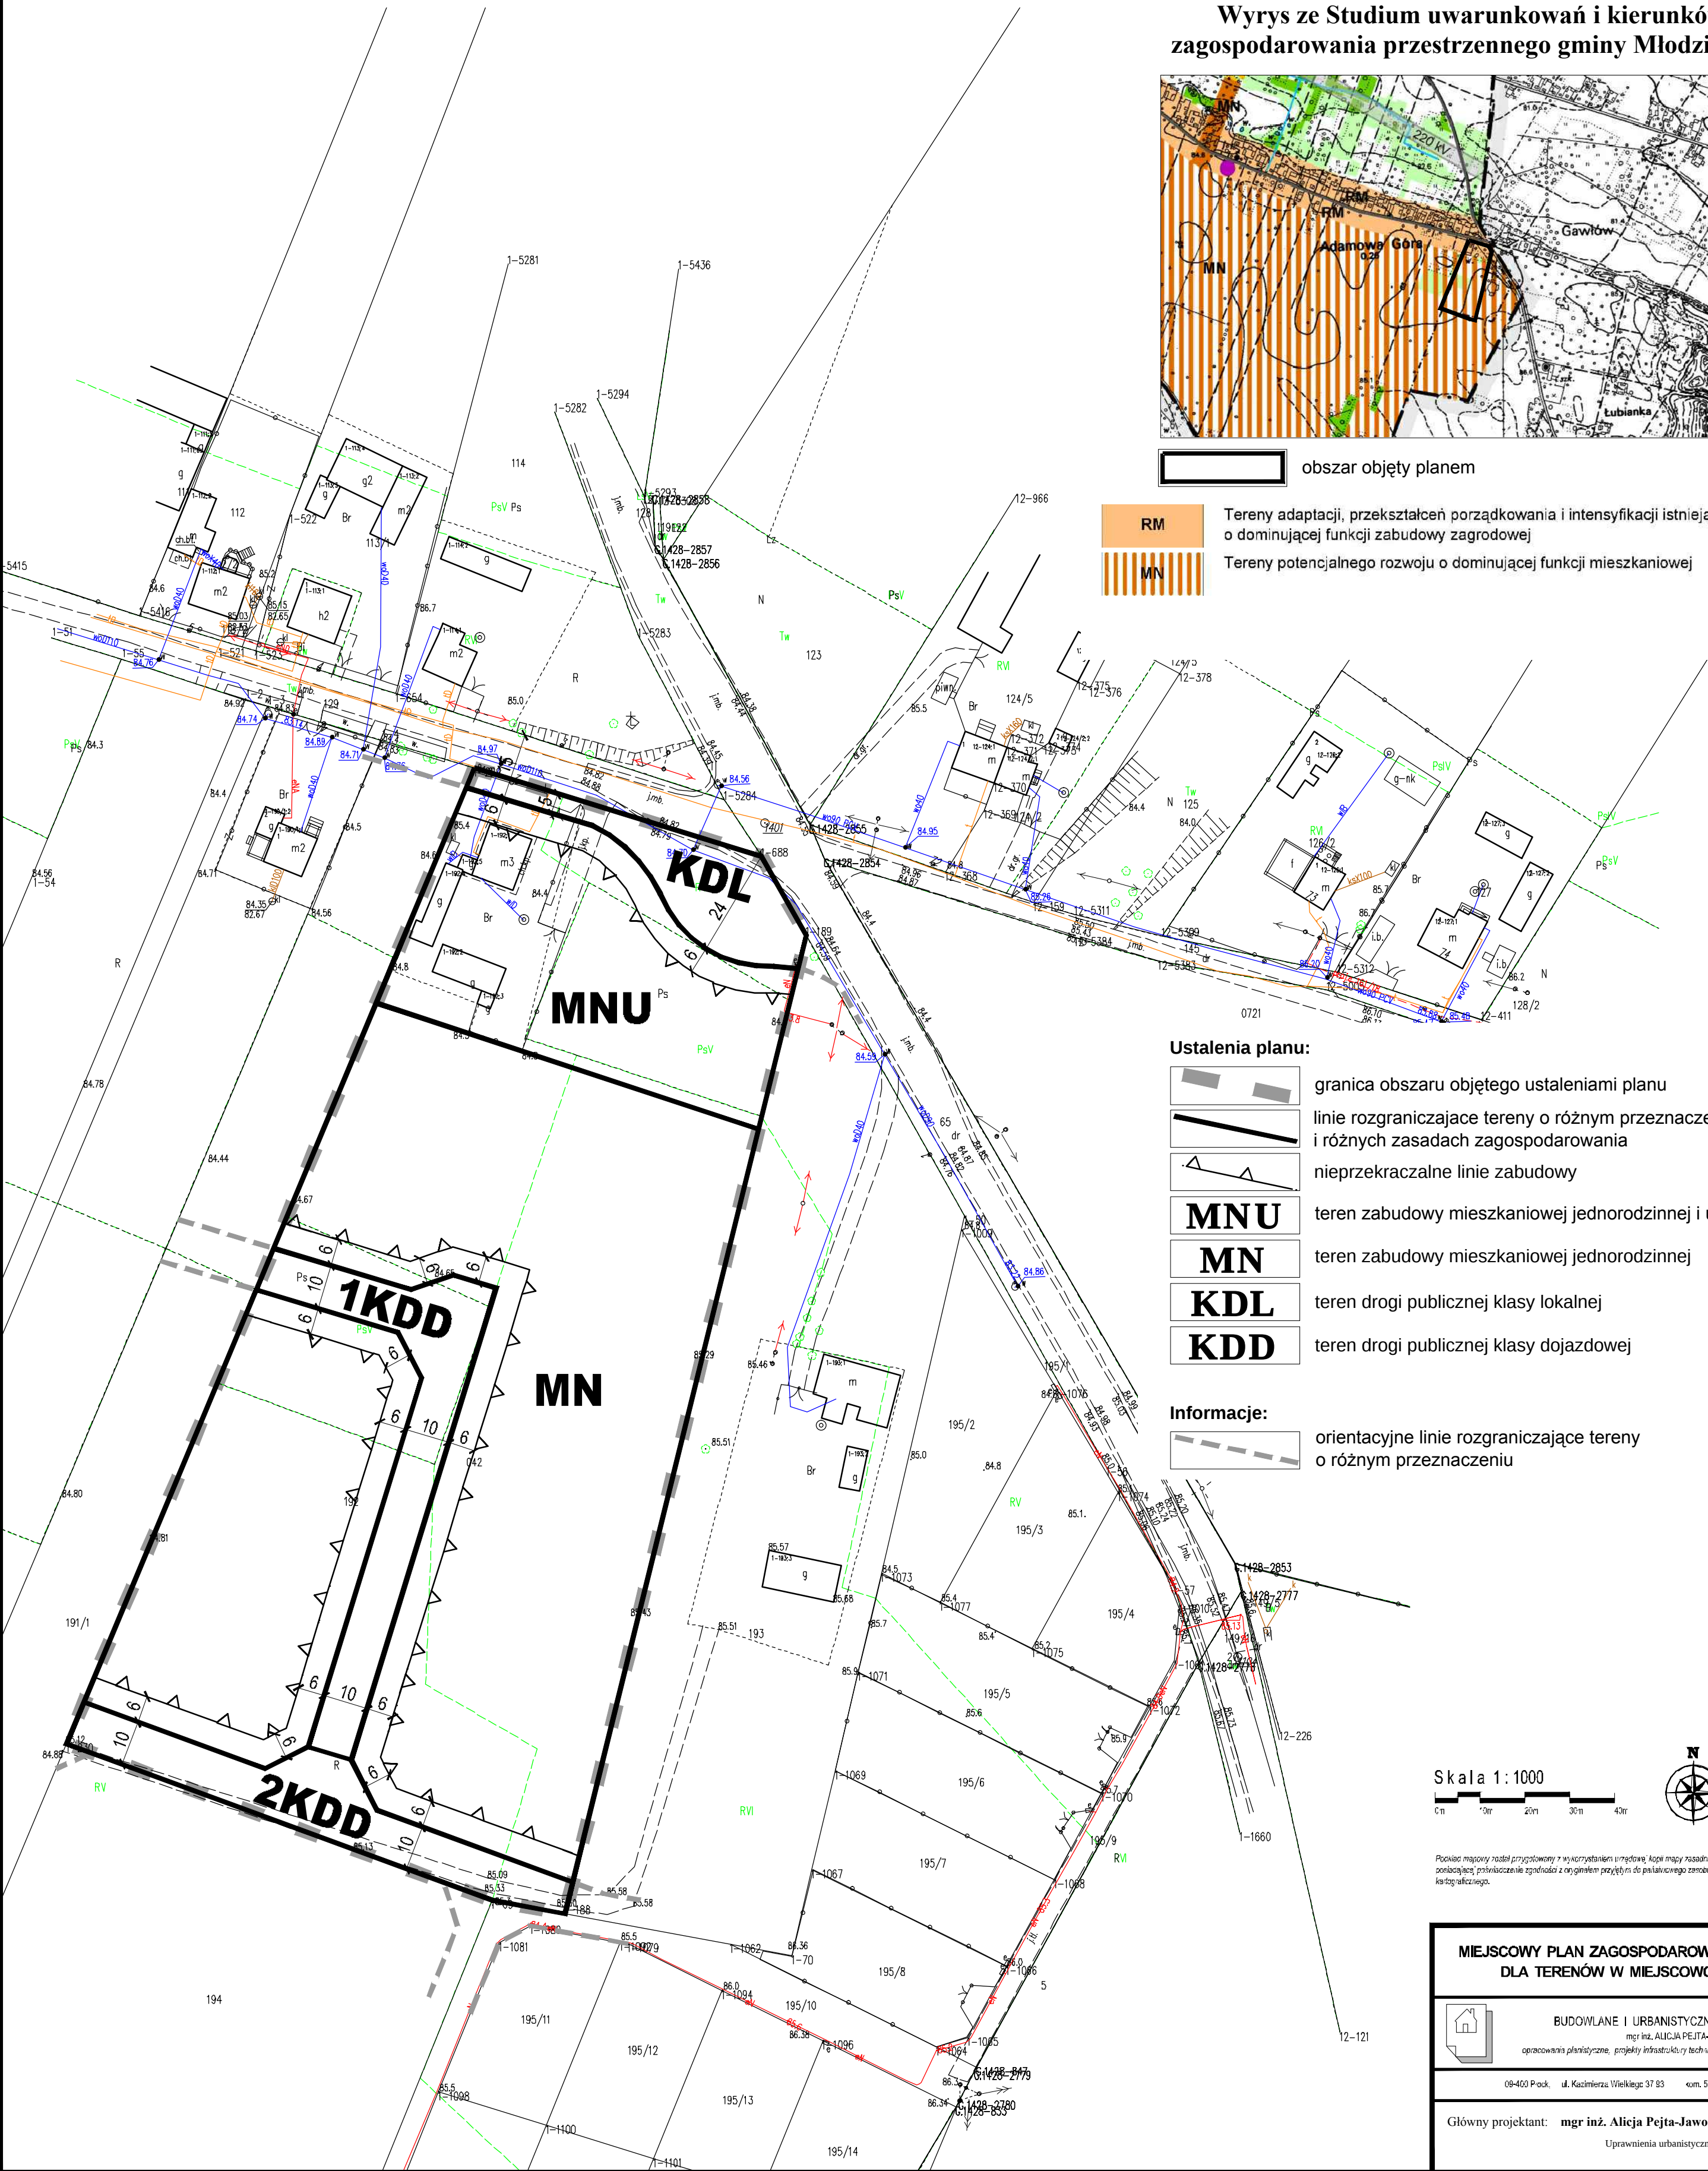

- Ustalenia planu:
- granica obszaru objętego ustaleniami planu
- linie rozgraniczające tereny o różnym przeznaczeniu i różnych zasadach zagospodarowania
- nieprzekraczalne linie zabudowy
- MNU teren zabudowy mieszkaniowej jednorodzinnej i usługowej
- MN teren zabudowy mieszkaniowej jednorodzinnej
- KDL teren drogi publicznej klasy lokalnej
- KDD teren drogi publicznej klasy dojazdowej
- Informacje:
- orientacyjne linie rozgraniczające tereny o różnym przeznaczeniu

Skala 1 : 1000

0m 10m 20m 30m 40m



Podkład mapowy został przygotowany z wykorzystaniem mapy wojewódzkiej, posiadającej, przeliczonej i zgodnej z oryginałem przybliżony do państwowego zakresu graficznego.

MIEJSCOWY PLAN ZAGOSPODAROWANIA PRZESTRZENNEGO
DLA TERENÓW W MIEJSCOWOŚCI MŁODZIESZYN



BUDOWLANE I URBANISTYCZNE USŁUGI PROJEKTOWE
mgr inż. ALICJA PEJTA-JAWORSKA
opracowanie planistyczne, projekty infrastruktury technicznej, ekspertyzy z zakresu ochrony środowiska

08-400 Podd., ul. Kacimierz Wielki 37 83 e-mail: a.jaworska@vp.pl

Główny projektant: mgr inż. Alicja Pejta-Jaworska
Uprawnienia urbanistyczne Nr 1500